


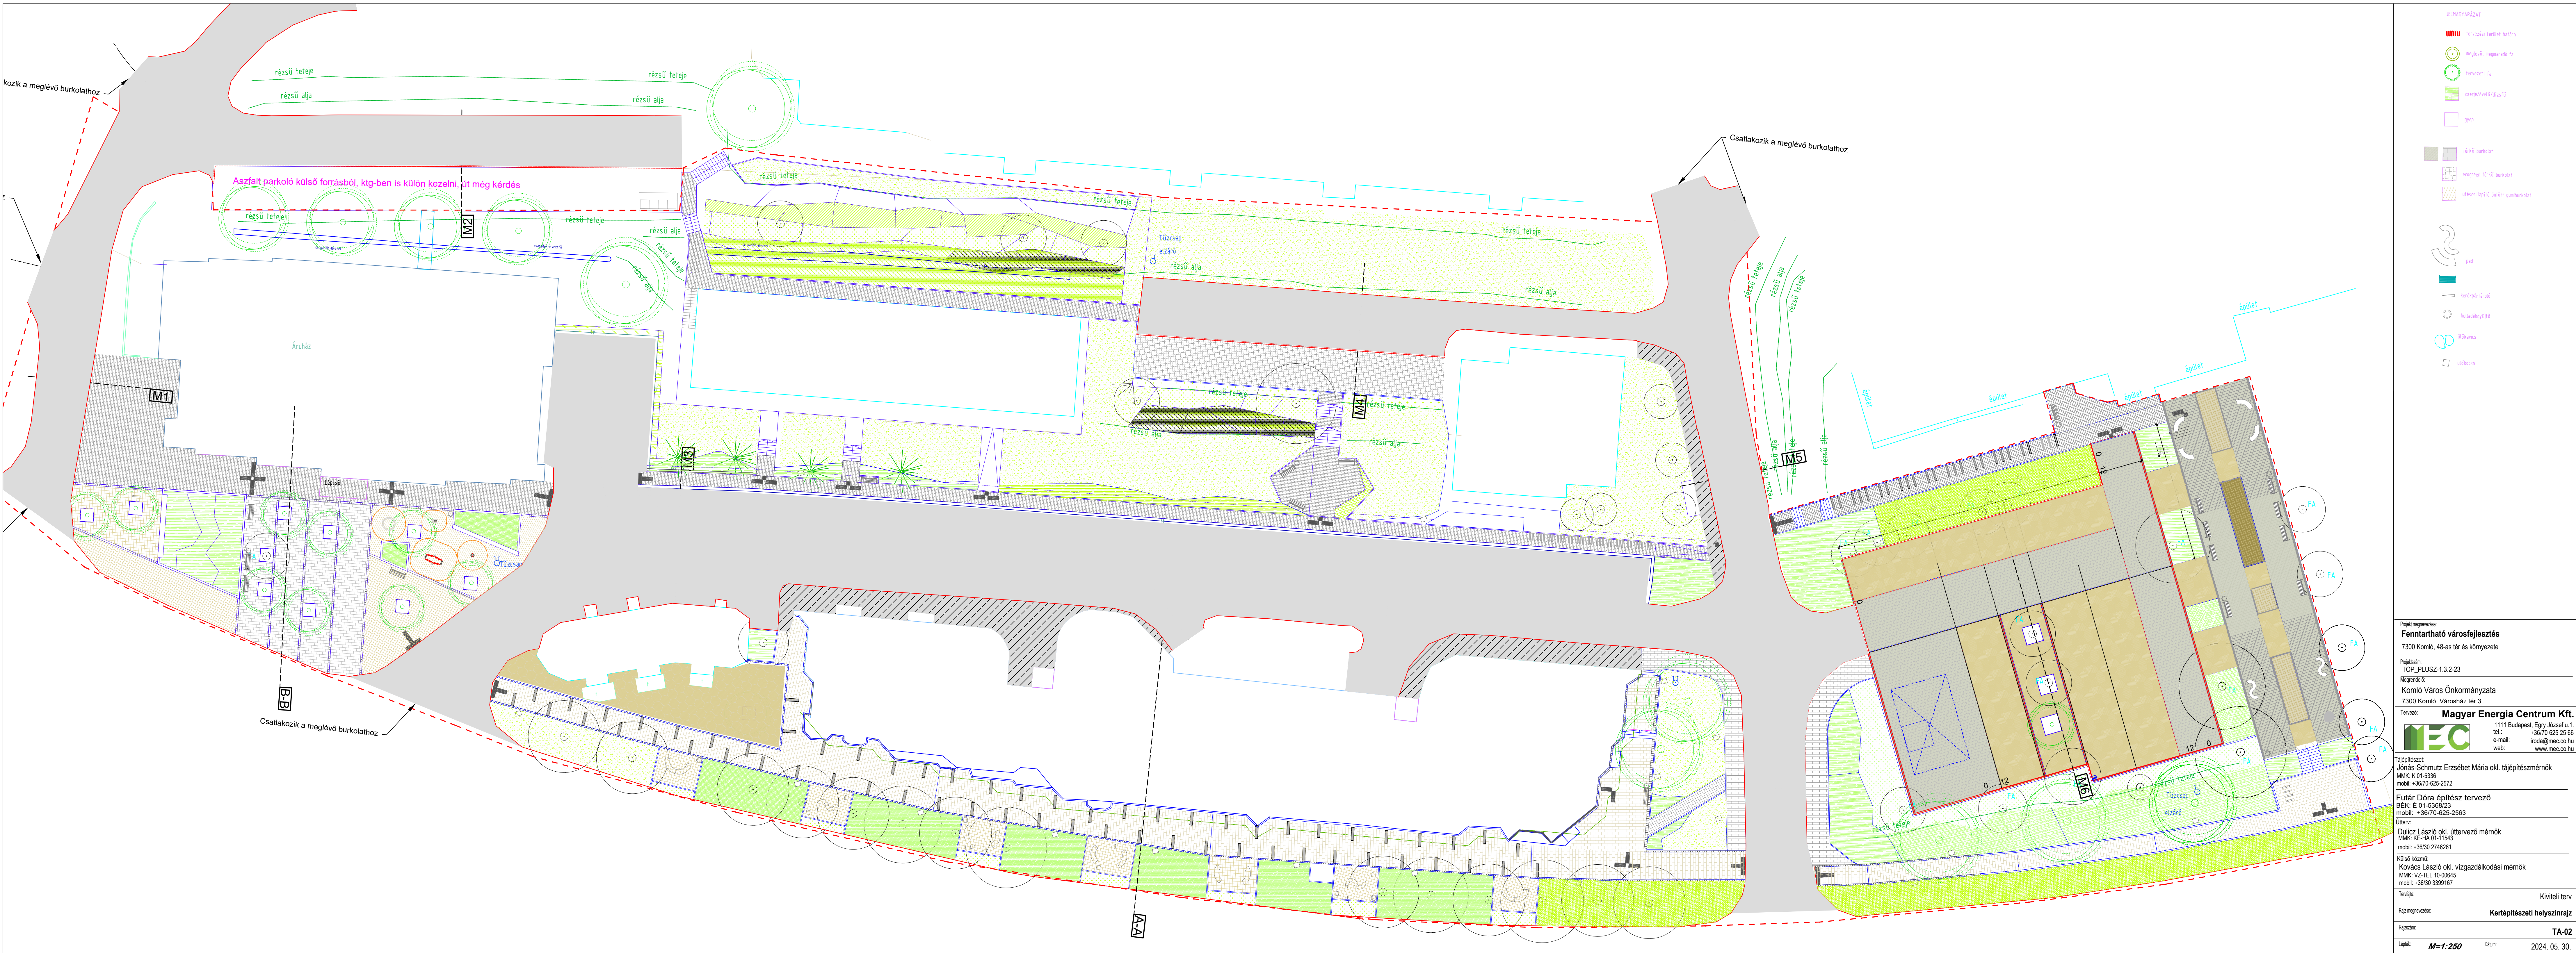

Projekt megnevezése: Fenntartható városfejlesztés 7300 Komló, 48-as tér és környezete	
Projektzám: TOP_PLUSZ-1.3.2-23	
Megrendelő: Komló Város Önkormányzata 7300 Komló, Városház tér 3...	
Tervező: Magyar Energia Centrum Kft. 1111 Budapest, Egy József u.1. tel: +36/70 625 25 06 e-mail: ireda@mec.co.hu web: www.mec.co.hu	
Tájképzéssel: Jónás-Schmutz Erzsébet Mária okl. tájképzésmérnök MMK: K 01-5336 mobil: +36/70-625-2572	
Futár Dóra építész tervező BÉK: É 01-5368/23 mobil: +36/70-625-2563	
Üttrév: Dulicz László okl. üttrévvezető mérnök MMK: KE-HA 01-11543 mobil: +36/30 2746261	
Külső közreműködő: Kovács László okl. vizsgázkódási mérnök MMK: VZ-TEL 10-00645 mobil: +36/30 3399167	
Térkép: Rajz megnevezése: Rajzszám: Lépték:	Kiviteli terv Kertépítészeti helyszínrajz TA-02 Dátum: M=1:250 2024. 05. 30.